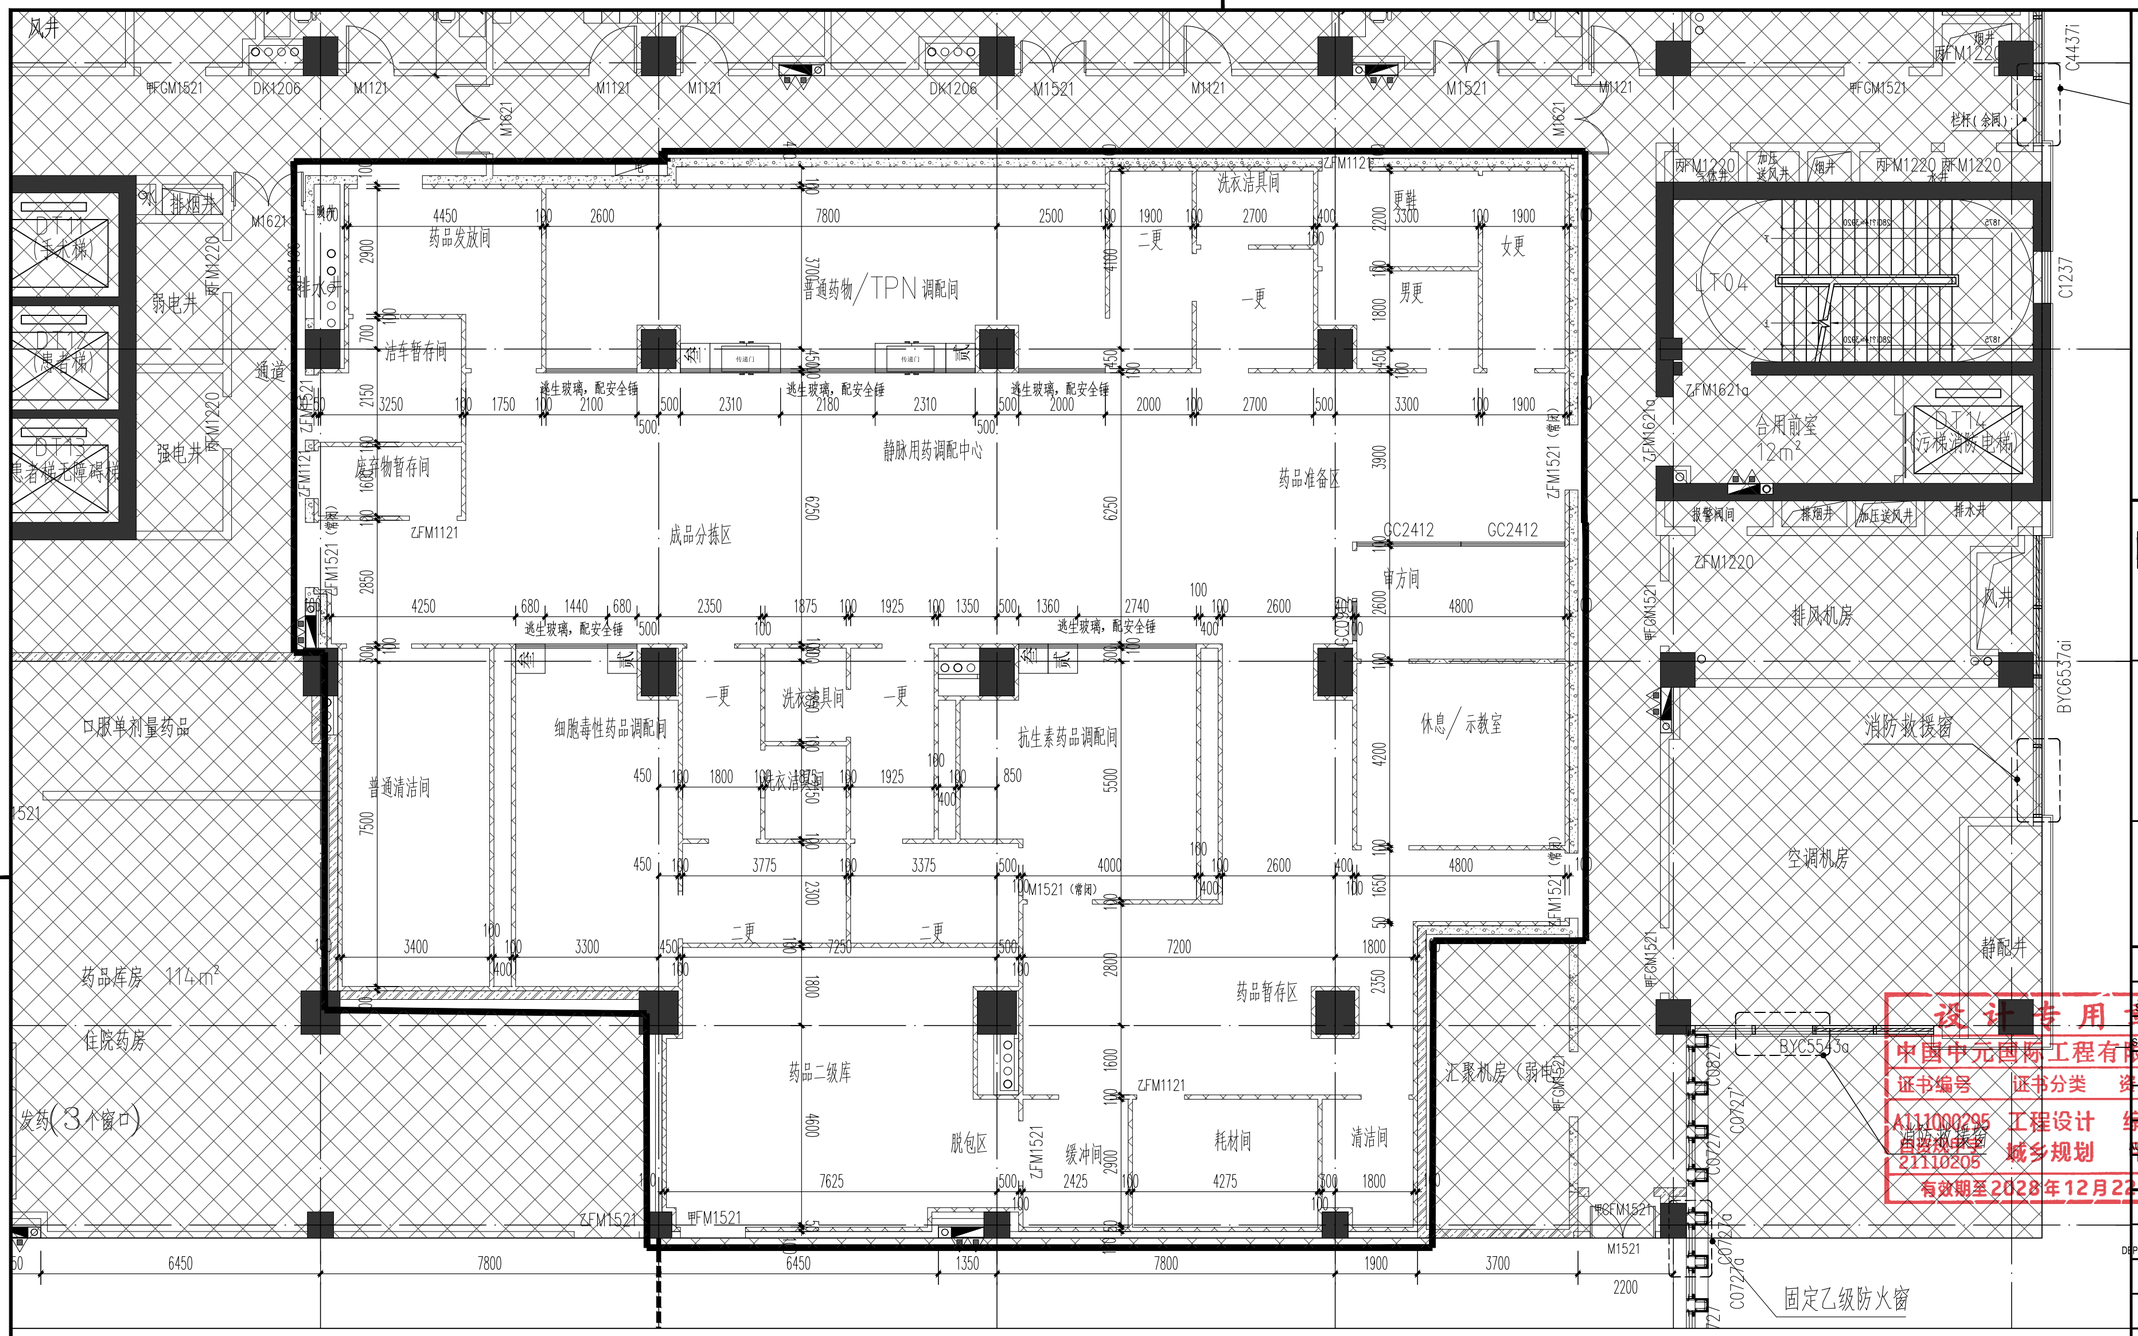

三层静配中心轻质隔墙尺寸定位图 1：100

技术要求：

1、施工范围内轻质隔墙均采用轻钢龙骨＋12mm石膏板＋6mm无机预涂板。

2、门窗洞除特别标注外，均为居中或按门窗垛宽100mm设置，未带编号的门、窗、隔墙（包括外墙、管井和电梯间）等由土建根据设计单位图纸确定。

3、电梯门和防火门处设置不锈钢门套。

4、此图标注距离为墙边到墙边房间净距离。

5、消防系统由专业施工单位完成。

中国中元国际工程有限公司
CHINA IPPR INTERNATIONAL ENGINEERING CO.,LTD.
设计证书号A111000295
Design License No. A111000295
http://www.ippr.com.cn

本图版权归本公司所有，不得用于本工程以外范围。在项目未取得相关报批合格手续前不得用于施工。
This drawing is copyright of the IPPR. It shall not be used for purposes other than this project, nor for construction before relevant approvals are obtained.

会 签 CONFIRMATION

总 图 SITE PLAN		建 筑 ARCHITECTURE	
结 构 STRUCTURE		给水排水 PLUMBING	
暖 通 HVAC		电 气 ELECTRICITY	
动 力 POWER		智能化 INTELLIGENCE	
自 控 AUTOMATION		工 艺 PROCESS	

设计专用章
中国中元国际工程有限公司
证书编号 A111000295 证书分类 工程设计 资质等级 综合甲级
首次发证日期 21110205 城乡规划 甲 级
有效期至2028年12月22日止

项目总设计师 CHIEF DESIGNER	陈兴	
项目副总设计师 DEPUTY CHIEF DESIGNER	陈艳辉	
审 定 APPROVED BY	李栩	
审 核 VERIFIED BY	王文正	
校 对 CHECKED BY	王波	
设计负责人 AUTHORIZED BY	薛源	
设 计 DESIGNED BY	胡静波	
制 图 DRAWN BY		

项目名称 PROJECT	重庆医科大学附属永川医院新区分院建设工程		
子项名称 SUB ITEM	中心ICU及手术部		
图纸名称 TITLE	三层静配中心轻质隔墙尺寸定位图		
图 号 DWG. NO.	Q0992G1-D002A-1262		
阶 段 PHASE	施工图设计	版 次 VERSION	1
专 业 DISCIPLINE	室内	比 例 SCALE	1:100
日 期 DATE	2024.07		

验讫